
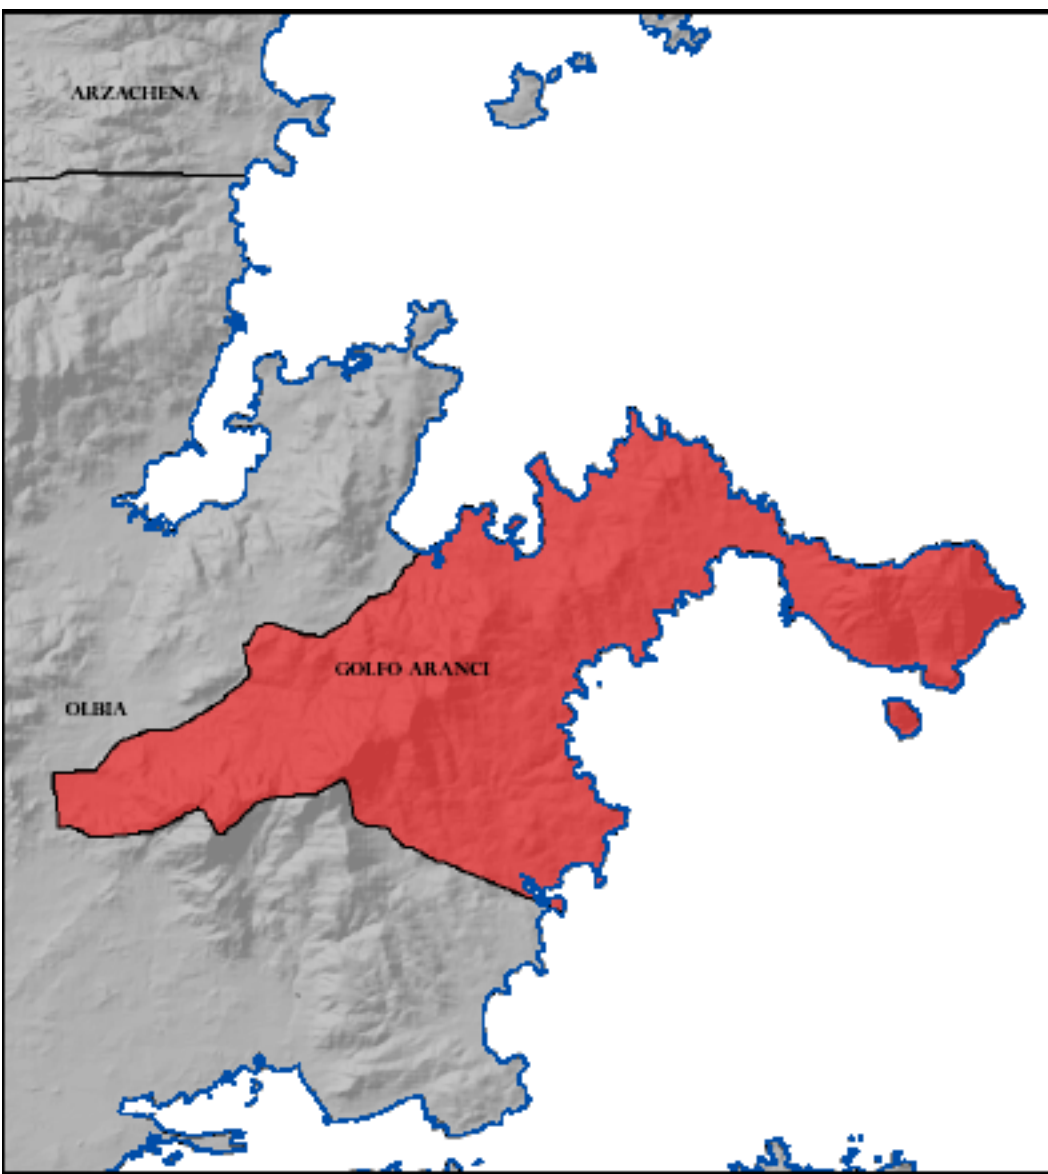
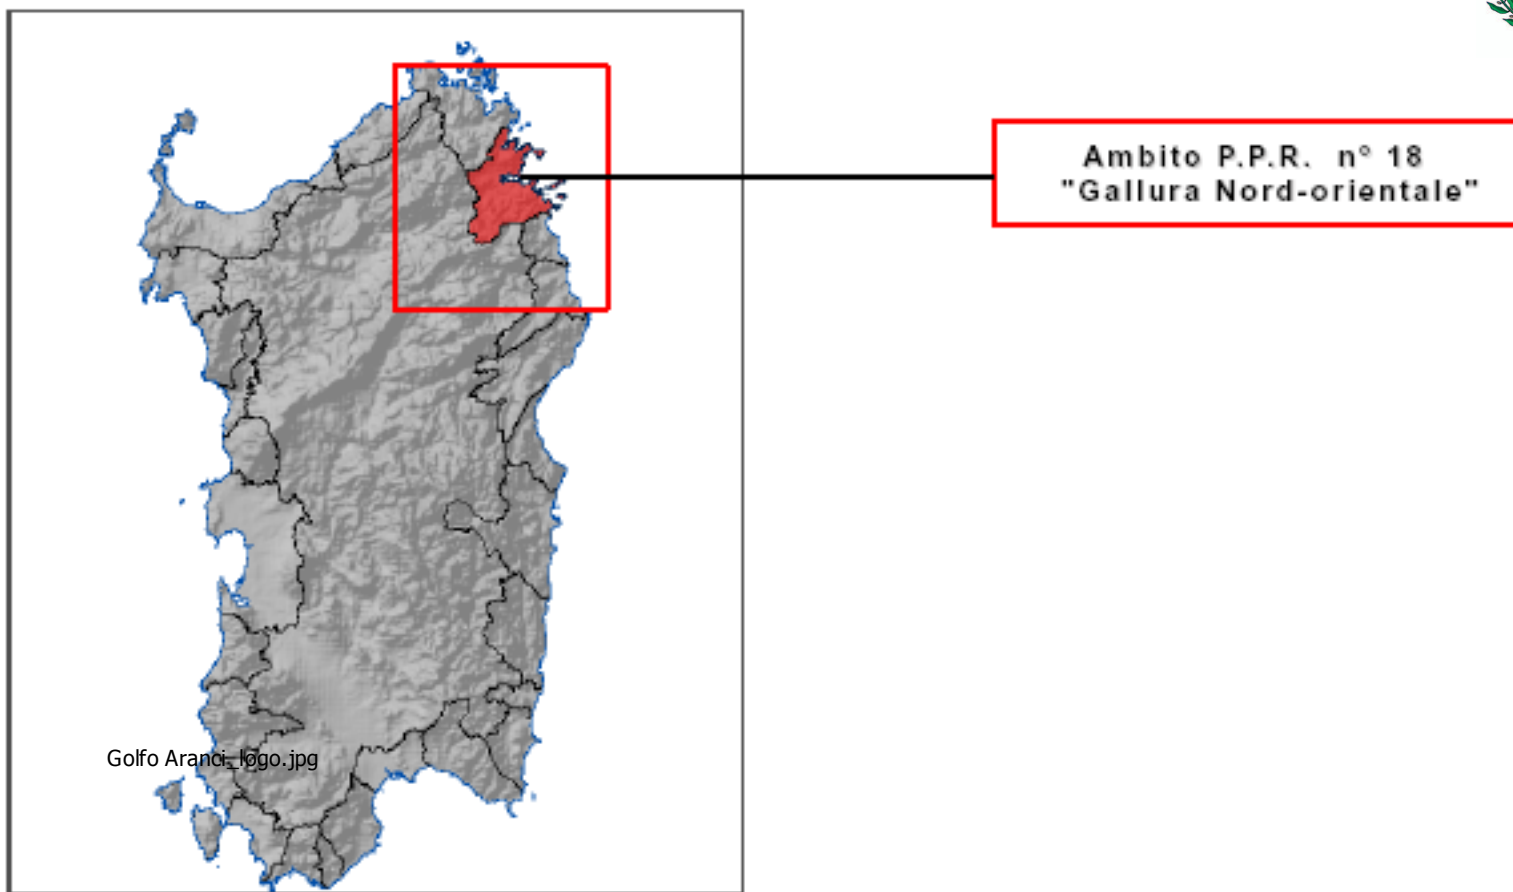


TAV. B.03 ZONIZZAZIONE CENTRO URBANO

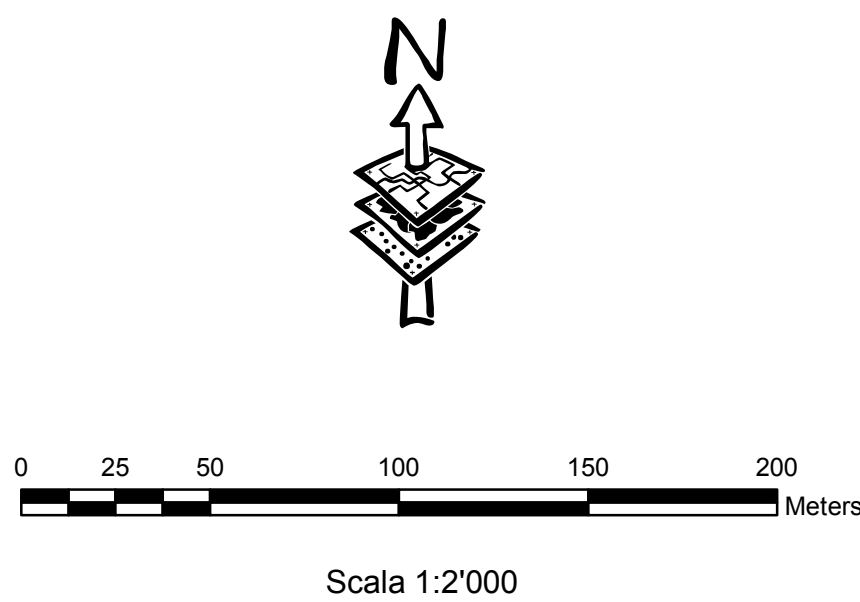

PIANO URBANISTICO COMUNALE

- LEGENDA**
- Limite Comunale Golfo Aranci Rev. EELL_MM1
 - Fascia dei 300 metri dalla battaglia
 - Zona Protezione Speciale (ZPS)

ZONA A - INSEDIAMENTI STORICI

- ZONA A - Centro storico

ZONA B - TESSUTI URBANI CONSOLIDATI

- ZONA B1 - Espansione compiuta
- ZONA B2 - Espansioni da completare

ZONA C - ESPANSIONI URBANE

- ZONA C1 - Espansioni pianificate
- C1 - Standards
- ZONA C3 - Espansioni in programma
- C3 - Standard

ZONA D - INSEDIAMENTI PRODUTTIVI

- ZONA D2 - Inseidiamenti produttivi artigianali

ZONA F - INSEDIAMENTI TURISTICI

- ZONA F4 - Nuove aree turistiche

ZONA G - SERVIZI GENERALI

- ZONA G1 - Attrezzature di servizio
- ZONA G2 - Parchi, strutture per lo sport e il tempo libero
- ZONA G3 - Aree militari
- ZONA G4 - Infrastrutture a livello di area vasta
- G - Standard
- Fascia Rispetto Impianto Depurazione
- Ubicazione preferenziale volumi - Zona G2.01 (Campo da Golf)

ZONA H - SALVAGUARDIA AMBIENTALE

- ZONA H2.3 - Area di rispetto 3 - Paesaggistica
- ZONA H2.5 - Area di rispetto 5 - Cimiteriale
- ZONA H2.6 - Area di rispetto 6 - Stradale

ZONA S - STANDARD URBANISTICI

- ZONA S1 - Aree per l'istruzione
- ZONA S2 - Aree per attrezzature di interesse comune
- ZONA S3 - Aree per spazi pubblici attrezzati a parco e per il gioco e lo sport
- ZONA S4 - Aree per parcheggi pubblici
- ZONA Vpr - Verde privato
- ZONA Ppr - Parcheggio privato

- Strutture di difficile rimozione

LA PERICOLOSITA' IDRAULICA

- Hi 1 Pericolosità Idraulica Moderata (T=500)
- Hi 2 Pericolosità Idraulica Media (T=200)
- Hi 3 Pericolosità Idraulica Elevata (T=100)
- Hi 4 Pericolosità idraulica molto elevata (T=50)
- Fasce Fluviali di rispetto

LA PERICOLOSITA' GEOMORFOLOGICA SIGNIFICATIVA

- Hg 1 Area di pericolosità da frana Hg 1. Fenomeni franosi presenti o potenzialmente significativi
- Hg 2 Area di pericolosità da frana Hg 2. Zone in cui sono presenti solo frane stabilizzate non più rinviiabili nelle condizioni climatiche attuali e in cui si prevedono interventi di consolidamento; zone in cui esistono condizioni geologiche e morfologiche sfavorevoli alla stabilità dei versanti ma prive al momento di indicazioni morfologiche di movimenti gravitativi.
- Hg 3 Area di pericolosità da frana Hg 3. Zone in cui sono presenti frane suscettibili per la cui riattivazione ci si aspettano presumibilmente tempi pluriennali o pluridecennali; zone di possibile espansione delle frane attualmente quiescenti; zone in cui sono presenti indizi geomorfologici di instabilità dei versanti e in cui si possono verificare frane di riattivazione presumibilmente in un intervallo di tempo pluriennale o pluridecennale.
- Hg 4 Area di pericolosità da frana Hg 4. Zone in cui sono presenti frane attive, continue o stagionali; zone in cui è prevista l'espansione delle frane in futuro; zone in cui sono presenti evidenze geomorfologiche di movimenti incoerenti.



COMUNE DI GOLFO ARANCI



PIANO PAESISTICO REGIONALE - L.R. 25 novembre 2004, n. 8
ADEGUAMENTO DEL PIANO URBANISTICO
COMUNALE AL P.P.R. E AL P.A.I.

Firmato da
GIANNI PIERO

ASSETTO INSEDIATIVO

B - TAVOLE DI PIANIFICAZIONE

For	Edizione	Scala
B.03	Zonizzazione Centro Urbano	1:2.000

Allegato alla delibera C.C. n° 13 del 10/05/2016

COORDINATORE
Dott. Ing. G. Piero Cossini

ORDINE INGEGNERI
Sezione Provinciale di Sassari
n° 20124 - Reg. Tribunale Pavia Capitale
Sezione Civile Professionale - Sezioni e
dell'Informazione Tecnica - Sezioni S.S.C.

ESPERTI
Dott. Agr. Nicola Sanna
Dott. Agr. Giovanni Dama
Dott. Geol. Giovanni Filicini
Dott. Claudio Carlo Gatti
Dott. Arch. Marco Argenteo Amico

App. Pubb. 1916
Reg. 1916/1915
Reg. 1917